


Il Vostro stand nel paglione **Nuovo Primo Piano** è descritto dalla seguente pianta:
*Here down you can see your stand in pavilion **Nuovo Primo Piano***

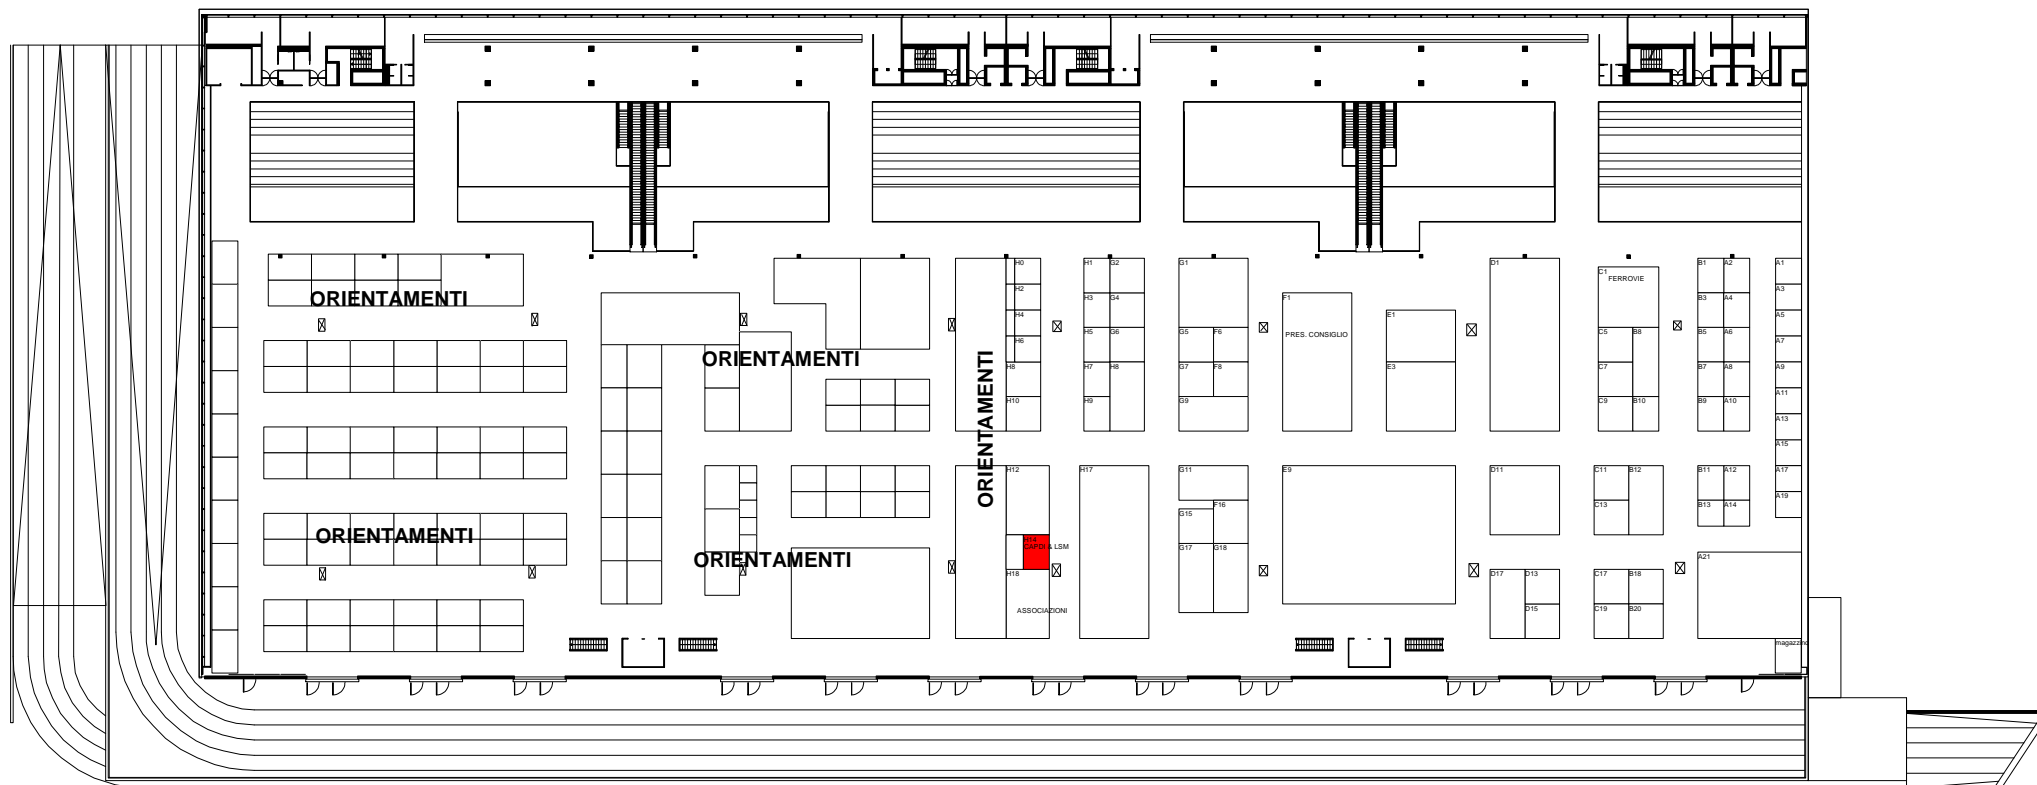

CAPDI & LSM

Nuovo Primo Piano stand H14

mq.: 12,00 - perimetro 3,00 4,00 3,00 4,00